



# RIEDELPLAN MASSSTAB 1 : 100




Typ Salzburg "A" 3 Apartments

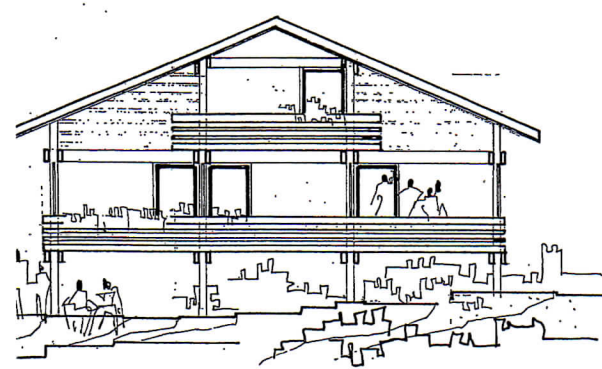


VORDERANSICHT

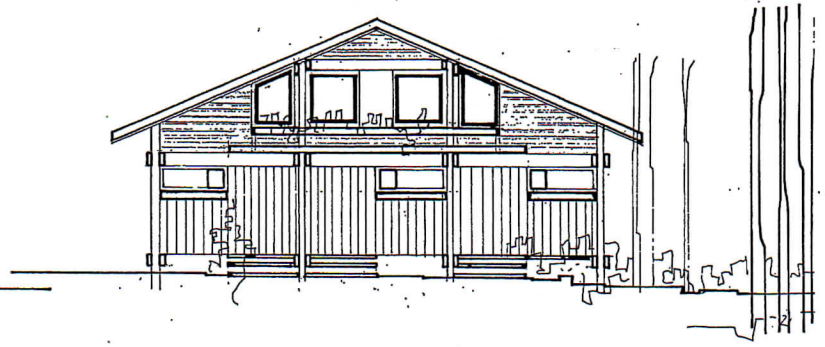

RUECKANSICHT

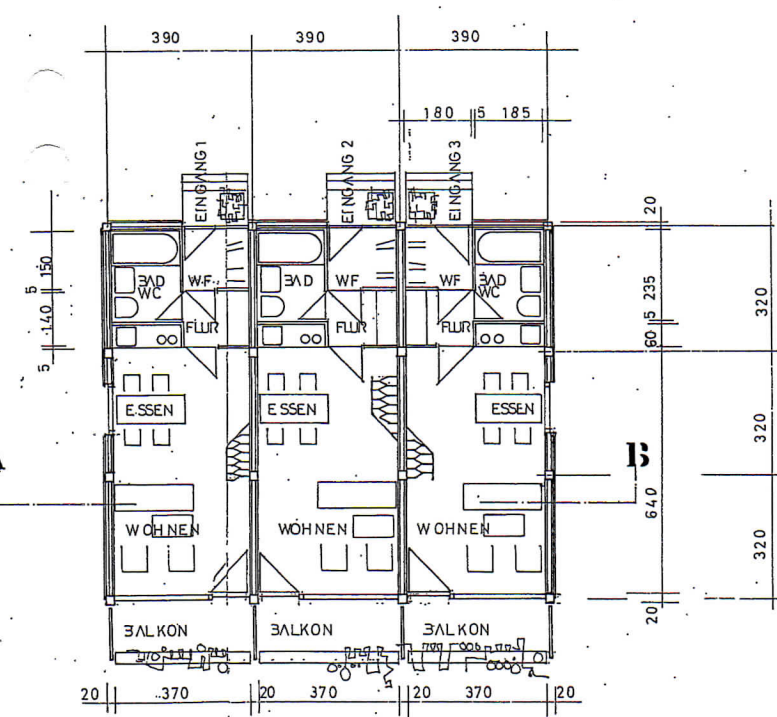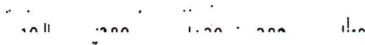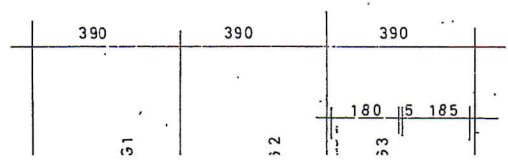

ERDGESCHOSS

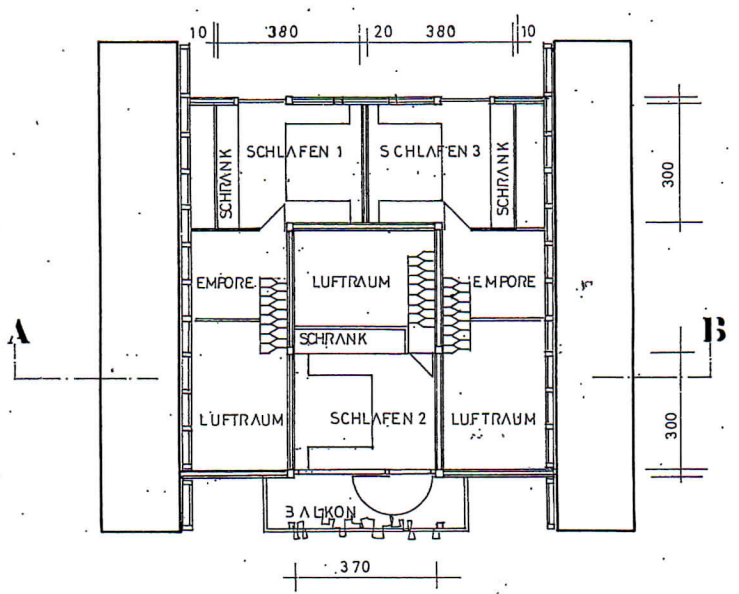

OBERGECHOSS