


Typ Meran 65

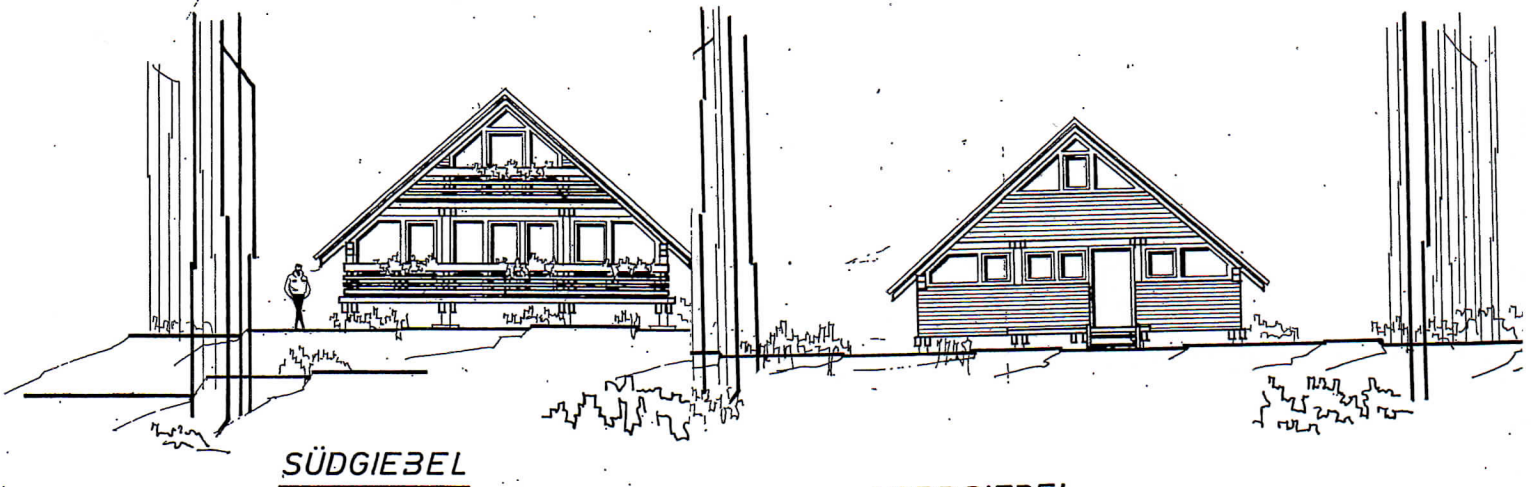

SÜDGIEBEL



NORDGIEBEL

Geprüft
Traunstein, den 28.8.1973
i.A. Blument
Kreisbaumeister


nur Teilbaugehmigung

A | B | C | D

EINGANG
↓

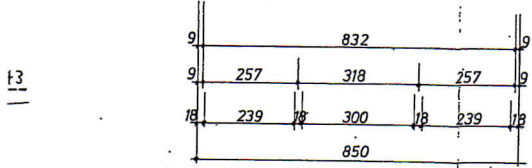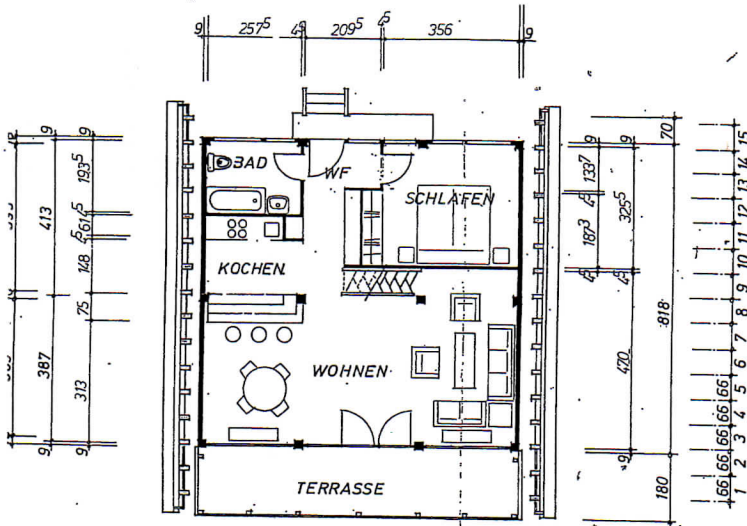

ERDGESCHOSS

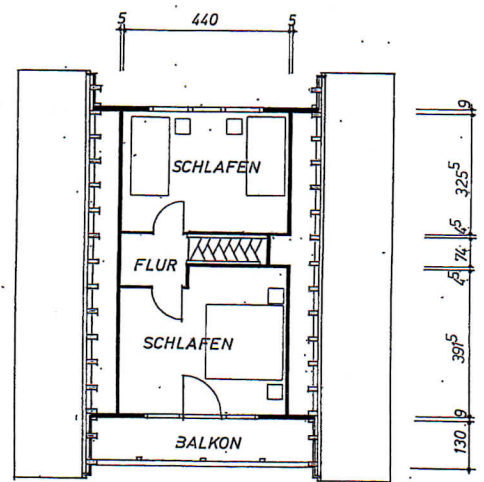

OBERGESCHOSS

